


# Схема теплоснабжения МО сельское поселение Большедворское Бокситогорского района Ленинградской области

## Схема теплоснабжения МО сельского поселения "Большедворское" фрагмент территории

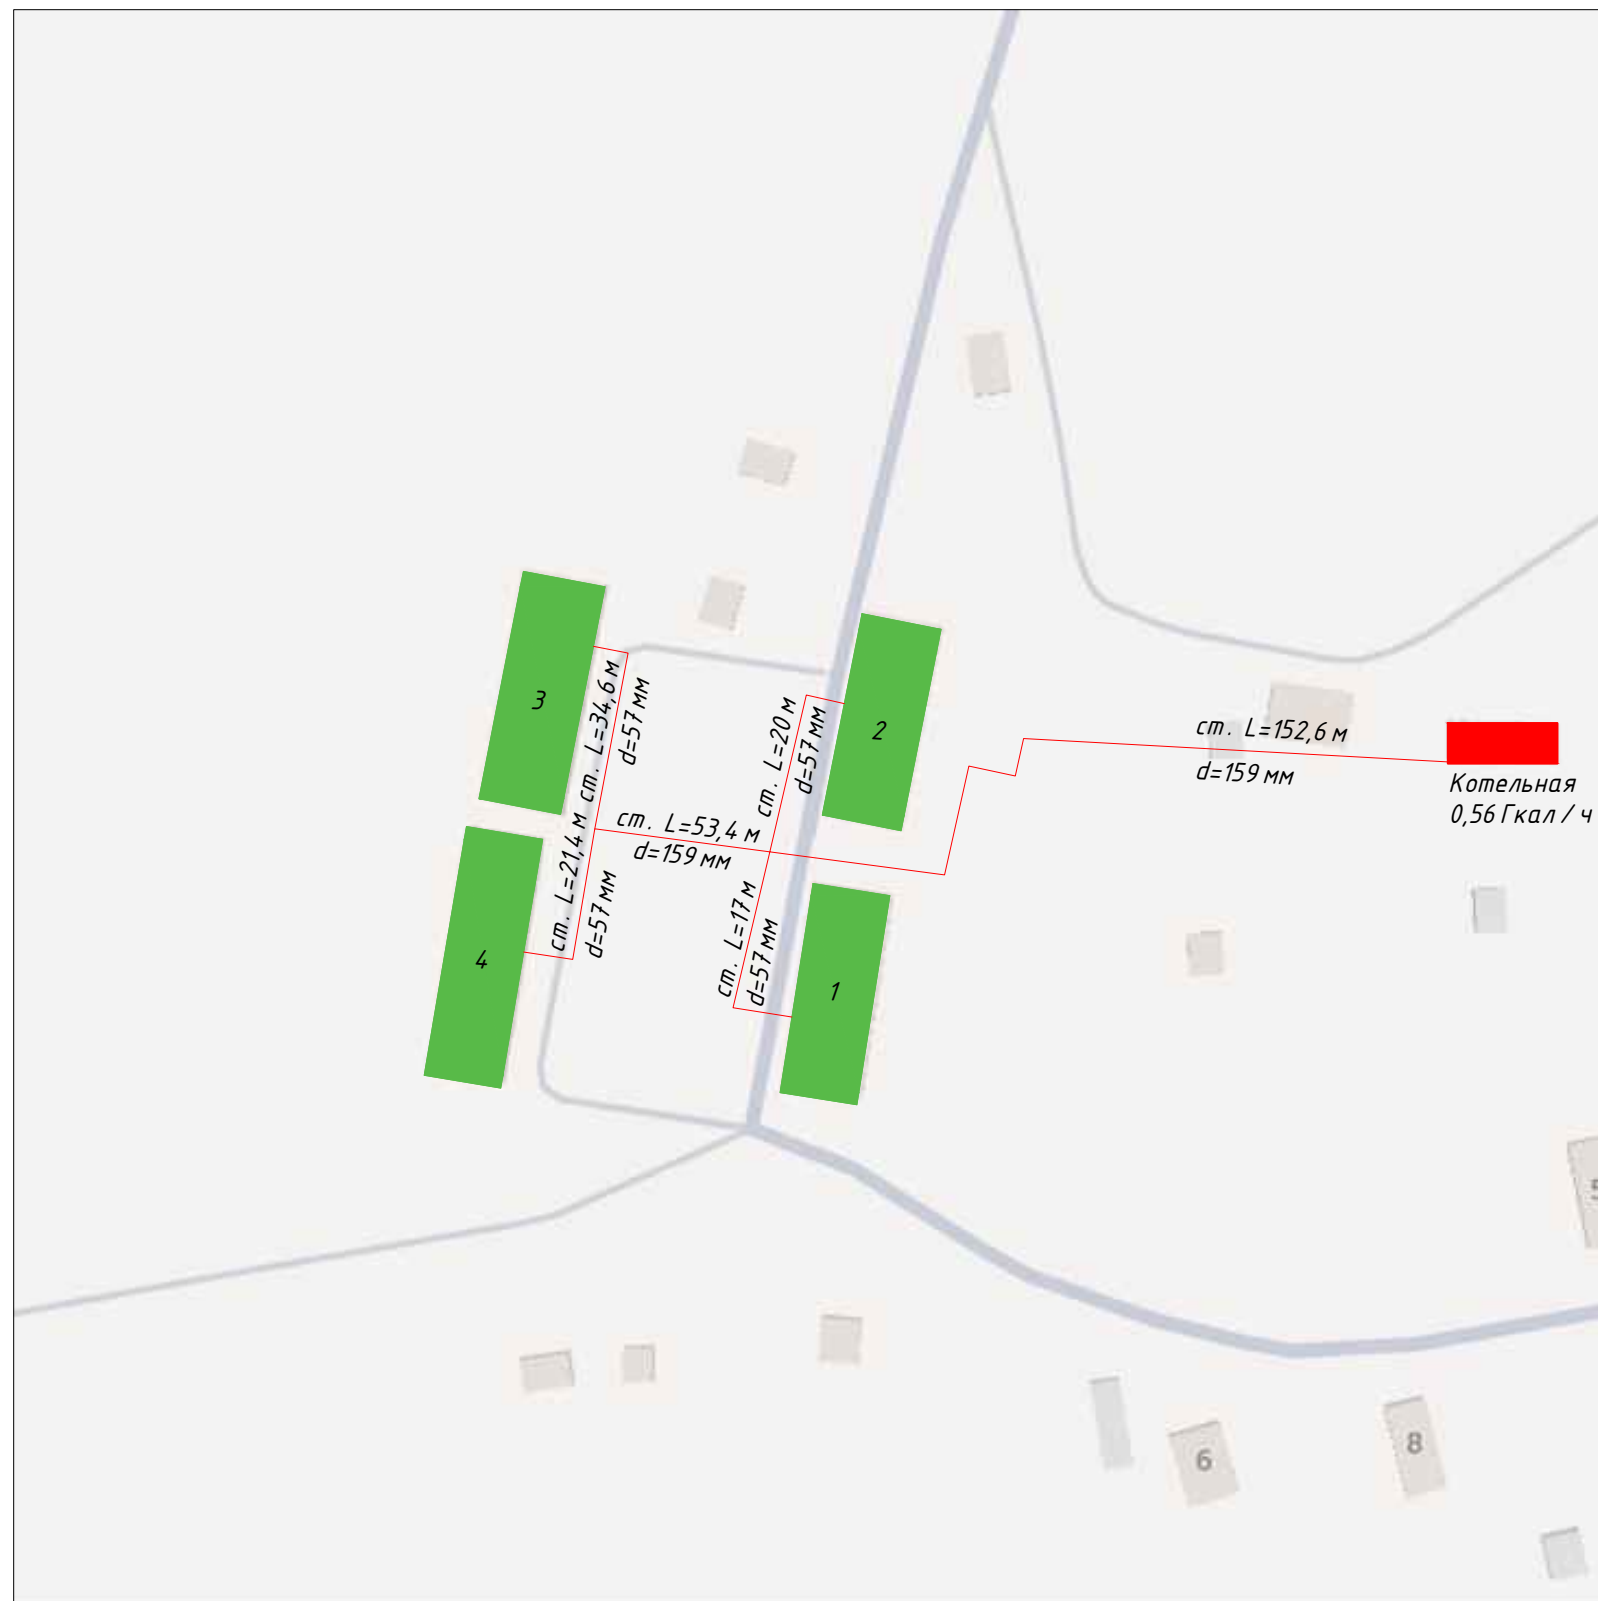

Условные обозначения:

- ТЕПЛОВЫЕ СЕТИ
- ИСТОЧНИК ТЕПЛОСНАБЖЕНИЯ
- ИСТОЧНИКИ ПОТРЕБЛЕНИЯ

| Изм.  |      |      |       |                |      | Схема теплоснабжения МО сельское поселение Большедворское<br>Бокситогорского района Ленинградской области |      |        |
|---|------|------|-------|----------------|------|---|------|--------|
| Изм.  | Кол. | Лист | № уч. | Подпись        | Дата | Стадия  | Лист | Листов |
| Разработал  |      |      |       | Нумарева П.А.  |      |   | 1    | 2      |
| Тех. директор   |      |      |       | Плотников В.А. |      |   |      |        |
| Схема теплоснабжения МО сельского поселения<br>"Большедворское" фрагмент территории |      |      |       |                |      | ООО "ЭнергоАудит"<br>Вологда  |      |        |