


Схема теплоснабжения сельского поселения Большедворское Бокситогорского района Ленинградской области до 2035 г.

Схема теплоснабжения д. Большой Двор

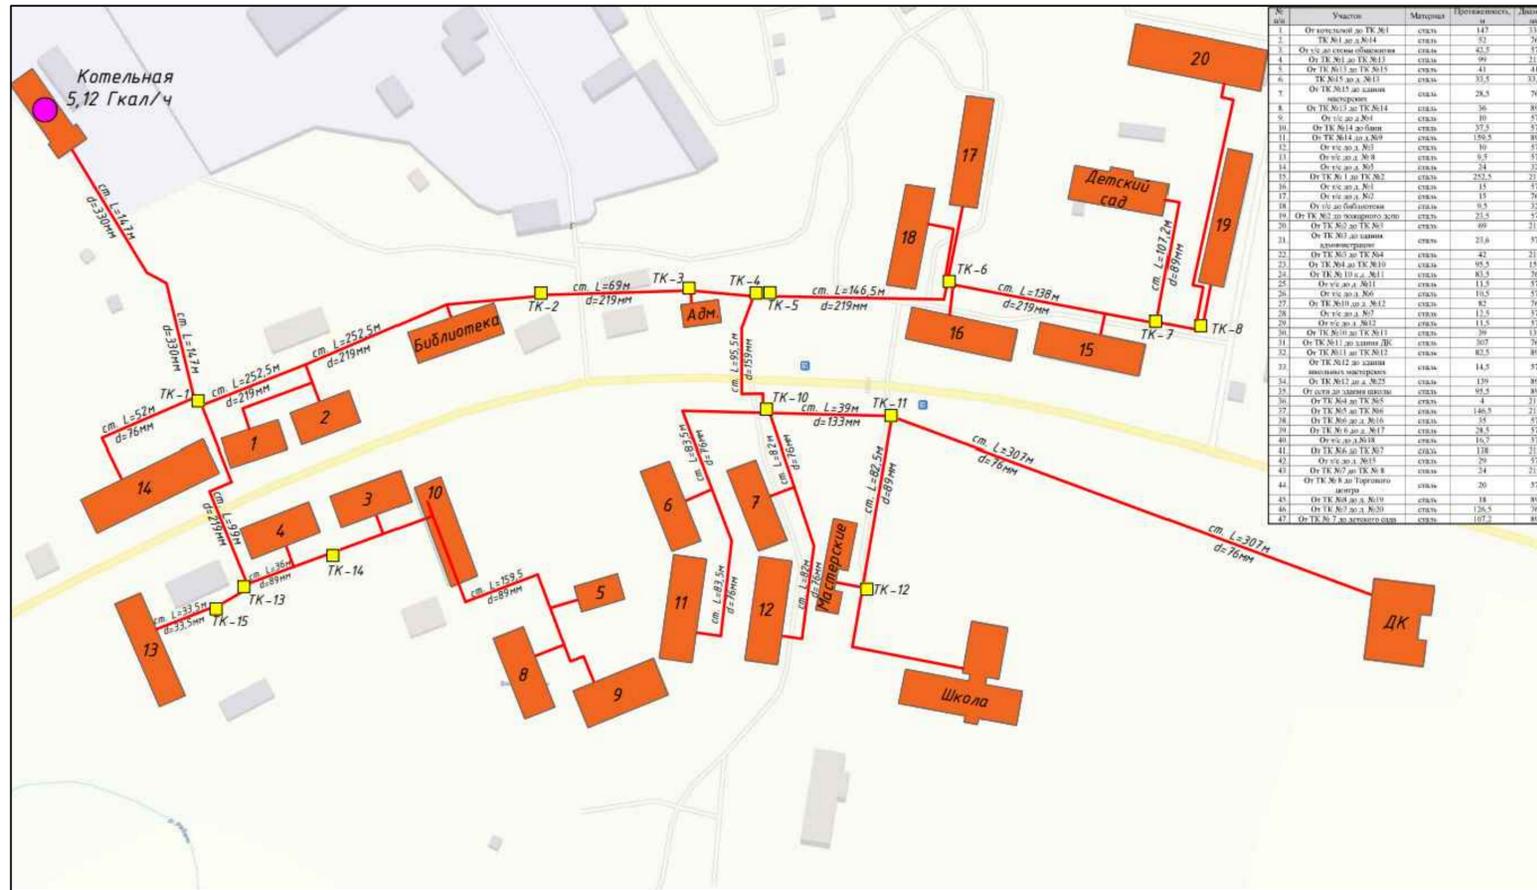

№ п/п	Участок	Материал	Протяженность, м	Диаметр, мм

Условные обозначения:

- Котельная д. Большой Двор
- Участок тепловой сети
- Потребитель тепловой энергии
- Существующая тепловая камера

Схема теплоснабжения д. Дымы



Условные обозначения:

- Котельная д. Дымы
- Участок тепловой сети
- Потребитель тепловой энергии

№ п/п	Участок	Материал	Протяженность, м	Диаметр, мм
1.	От котельной до д. №1, 2	сталь	152,6	159
2.	От д. №1,2 до д. №3,4	сталь	53,4	159
3.	От т/с до д. №1	сталь	17	57
4.	От т/с до д. №2	сталь	20	57
5.	От т/с до д. №3	сталь	34,6	57
6.	От т/с до д. №4	сталь	21,4	57

Схема теплоснабжения сельского поселения Большедворское Бокситогорского района Ленинградской области до 2035 г.					
Изм.	Колуч	Лист	№ уч	Подпись	Дата
Разработал	Чайковский Я.С.				
Директор	Антонов С.А.				
Стадия					
Лист					
Листов					
1					
1					
ООО "ЭнергоАудит" Вологда					