


# Схема теплоснабжения МО сельское поселение Большедворское Бокситогорского района ленинградской области

## Схема теплоснабжения МО сельского поселения "Большедворское" фрагмент территории

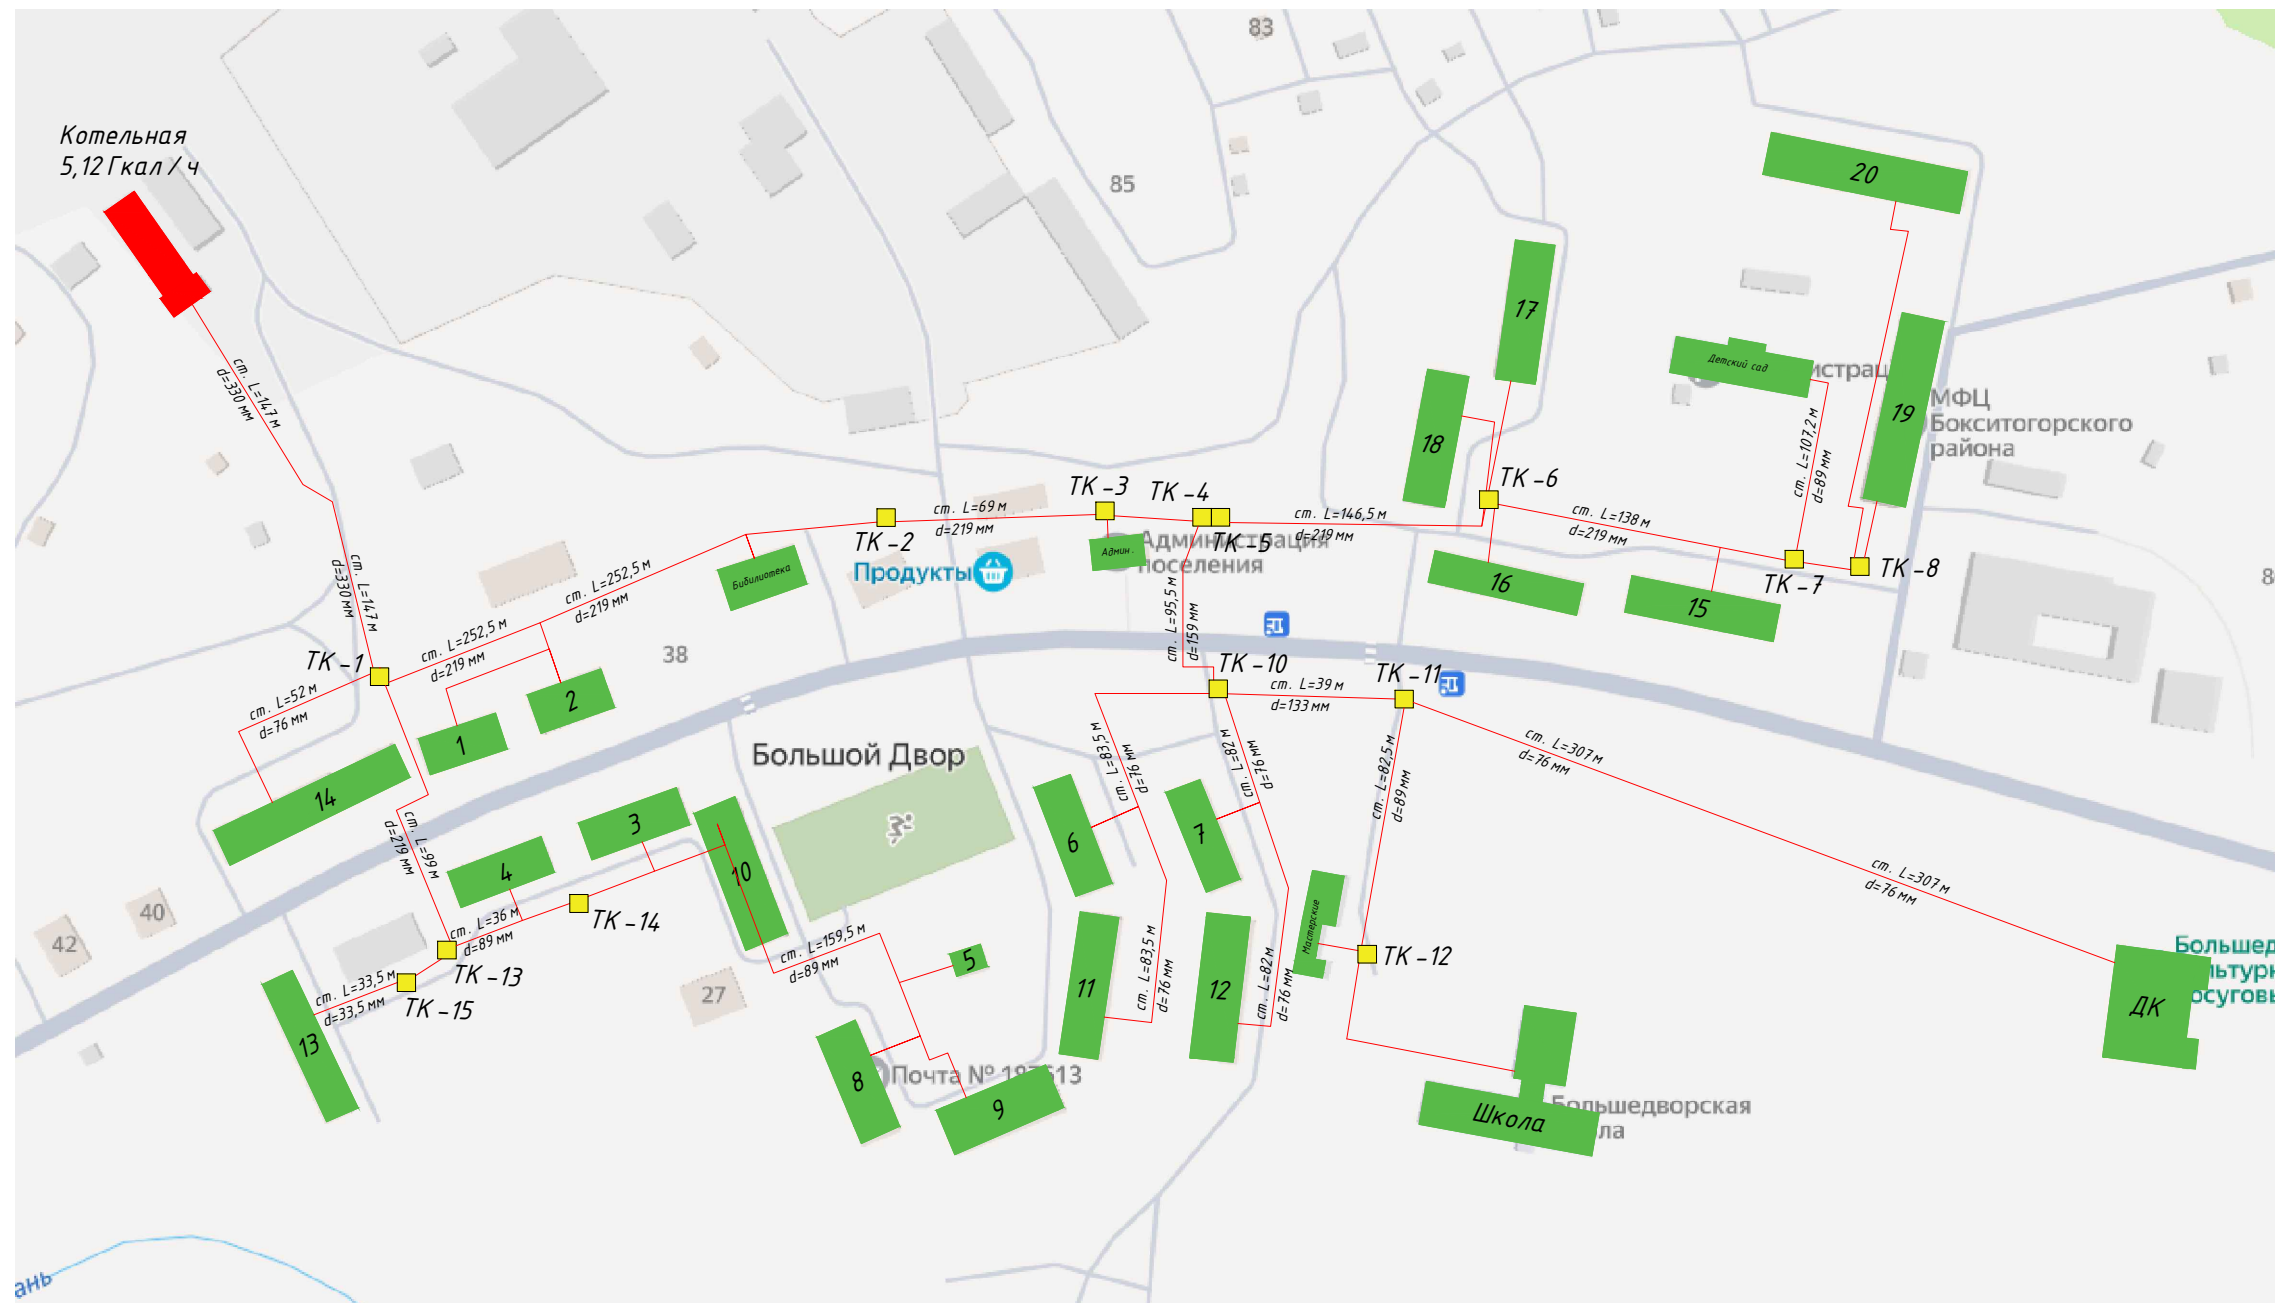

Условные обозначения:

- ТЕПЛОВЫЕ СЕТИ
- ИСТОЧНИК ТЕПЛОСНАБЖЕНИЯ
- ИСТОЧНИКИ ПОТРЕБЛЕНИЯ
- СУЩЕСТВУЮЩАЯ ТЕПЛОВАЯ КАМЕРА

Схема теплоснабжения МО сельское поселение Большедворское Бокситогорского района Ленинградской области					
Изм.	Коп.	Лист	№ уч.	Подпись	Дата
Разработал	Нумарева П.А.				
Тех. директор	Плотников В.А.				
Стадия					
		Лист	Листов		
		2	2		
Схема теплоснабжения МО сельского поселения "Большедворское" фрагмент территории					
ООО "ЭнергоАудит" Вологда					